

Gemeinde Grasleben

Verwaltungsvorlage				Vorlagen-Nr.: 144				
Fachbereich: Bauen und Ordnung				Vorlage ist öffentlich Datum: 21.09.2017				
Tagesordnungspunkt Verkehrsberuhigende Baumaßnahmen für das Straßennetz „Mittel-, Schul- und Kirchstraße“; Ergänzung des Bauprogramms								
Vorgesehene Beratungsfolge:				Beschluss geändert		Abstimmungsergebnis		
Datum	Gremium			Ja	Nein	Ja	Nein	Enth.
12.10.2017	Bau- und Umweltausschuss							
16.10.2017	VA Grasleben							
Finanzielle Auswirkungen				Verantwortlichkeit				
Ergebnishaushalt	☒	Kosten		EUR		gefertigt:		Gemeinde- direktor:
Finanzhaushalt	☐	Produkt	54100			gez. Nitsche		gez. Janze
Kostenstelle	32 12 00	Sachkonto	4212000					
Ansatz	218.500 €	EUR	verfügbar		EUR	(Nitsche)		(Janze)

Beschlussvorschlag:

Der Verwaltungsausschuss der Gemeinde Grasleben beschließt, das mit der Verwaltungsvorlage Nr. 10 vorgelegte Bauprogramm um die vorgeschlagenen Änderungen hinsichtlich der Gehwegführung in der Schulstraße „Maßnahme 1 und 2“ und in der Kirchstraße „Maßnahme 3“ zu ergänzen.

Der Bau- und Umweltausschuss bereitet die Beschlussfassung entsprechend vor.

Sach- und Rechtslage:

Die Verwaltung hatte mit der Verwaltungsvorlage Nr. 10 den Entwurf der geplanten Straßenbaumaßnahmen für die verkehrsberuhigenden Maßnahmen für das Straßennetz „Mittel-, Schul- und Kirchstraße“ zur Verabschiedung vorgelegt. Im Rahmen der Beratungen, zuletzt im Verwaltungsausschuss am 20.03.2017, hatten sich seitens der Politik noch folgende Änderungswünsche ergeben.

- a) Es soll eine vernünftige Gehwegführung in der Schulstraße mit einbezogen werden.

Der überarbeitete Entwurf für die Maßnahme 1 und 2 berücksichtigt diese Vorgaben. Der Gehweg auf der Ostseite wird bis zum Vorplatz der Volksbank verbreitert. Dort wechselt der Verlauf des Gehwegs dann auf die Westseite.

- b) Der Eingang des Wohnhauses Mittelstraße 5 soll durch Verlängerung des Gehwegs aus Richtung Kirchstraße abgesichert werden.

- c) Der Gehweg vor der Fleischerei Dröge soll so gestaltet werden, dass die Fußgänger auf dem direkten Weg in Richtung Schulstraße diesen Bereich passieren können.


Der überarbeitete Entwurf berücksichtigt die Vorgaben zu b) und c).

Sobald die Änderung des Planungsentwurfs verabschiedet ist, wird das Büro Weinkopf die Kostenberechnung anpassen. Von einer Kostensteigerung um rd. 60.000 € ist aus Sicht des Unterzeichners auszugehen. Im Rahmen der Haushaltsberatungen kann die Maßnahme dann in die Finanzplanung ab 2018 eingestellt werden. In diesem Zusammenhang sei jedoch darauf hingewiesen, dass im laufenden Haushaltsjahr 2017 leider die geplanten Steuereinnahmen um rd. 300.000 € eingebrochen sind, so dass diese Maßnahme mangels Deckung vorerst nicht umgesetzt werden kann.

Anlagen:

- Entwurf Maßnahme 1 und 2
- Entwurf Maßnahme 3

Elektronische Version, im Original unterzeichnet.

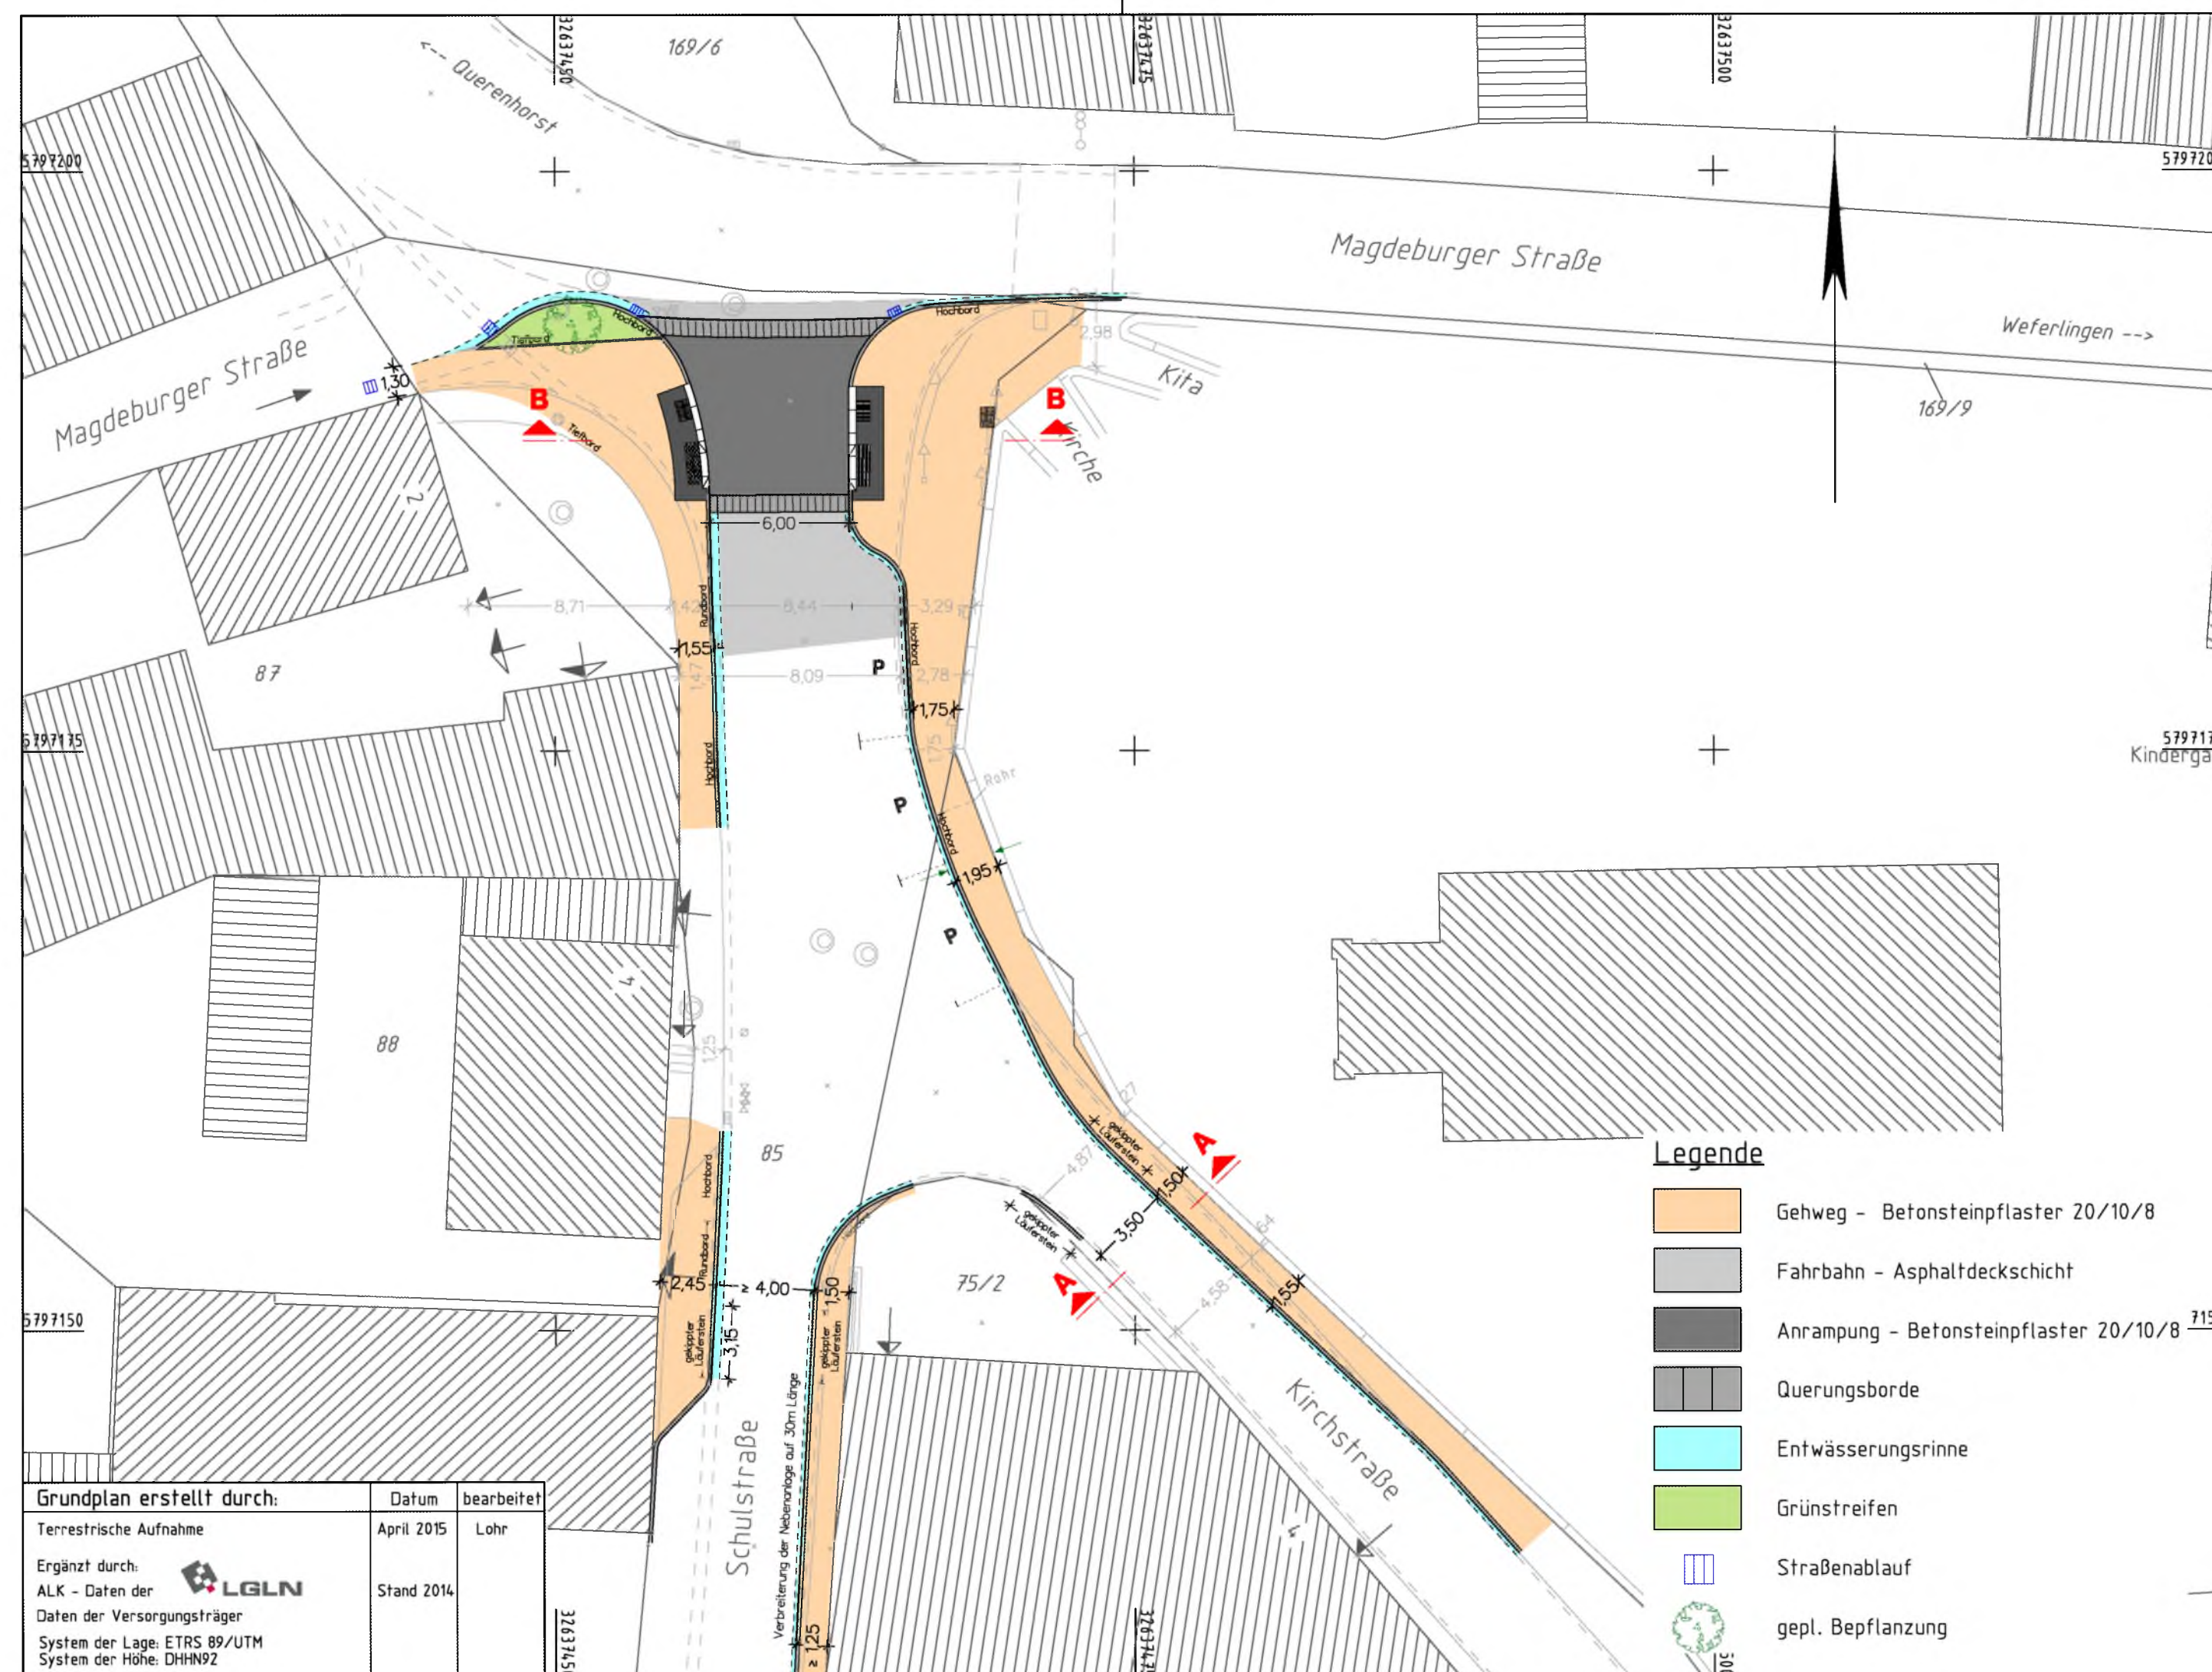


Entwurfsbearbeitung:	WEINKOPF INGENIEURE FÜR BAUWESEN GmbH BERATEN • PLANEN • REALISIEREN Hameln • Helmstedt • Wolfenbüttel Johannesstraße 7a, 38350 Helmstedt Tel.: 05351/5368-0, Fax: 05351/5368-11		
	bearbeitet	03.08.16	Härtl
	gezeichnet	Aug. 16	Grube
	geprüft:		

3.			
2.			
1.			
Nr.	Art der Änderung	Datum	Aufgestellt

STAND 12.06.2017

Gemeinde Grasleben Samtgemeinde Grasleben Bahnhofstraße 4 38368 Grasleben Tel. 05357 / 96 00 0	Unterlage 5
Reg. Nr.	Blatt Nr. 1
Datum	Zeichen
nachgeprüft	
Lageplan	
Maßstab: 1:250	
Verengung der Ausfahrt Schulstraße und Verbreiterung des Gehweg in der Kirchstraße entlang der Kirchmauer - Maßnahme 1 und 2 -	

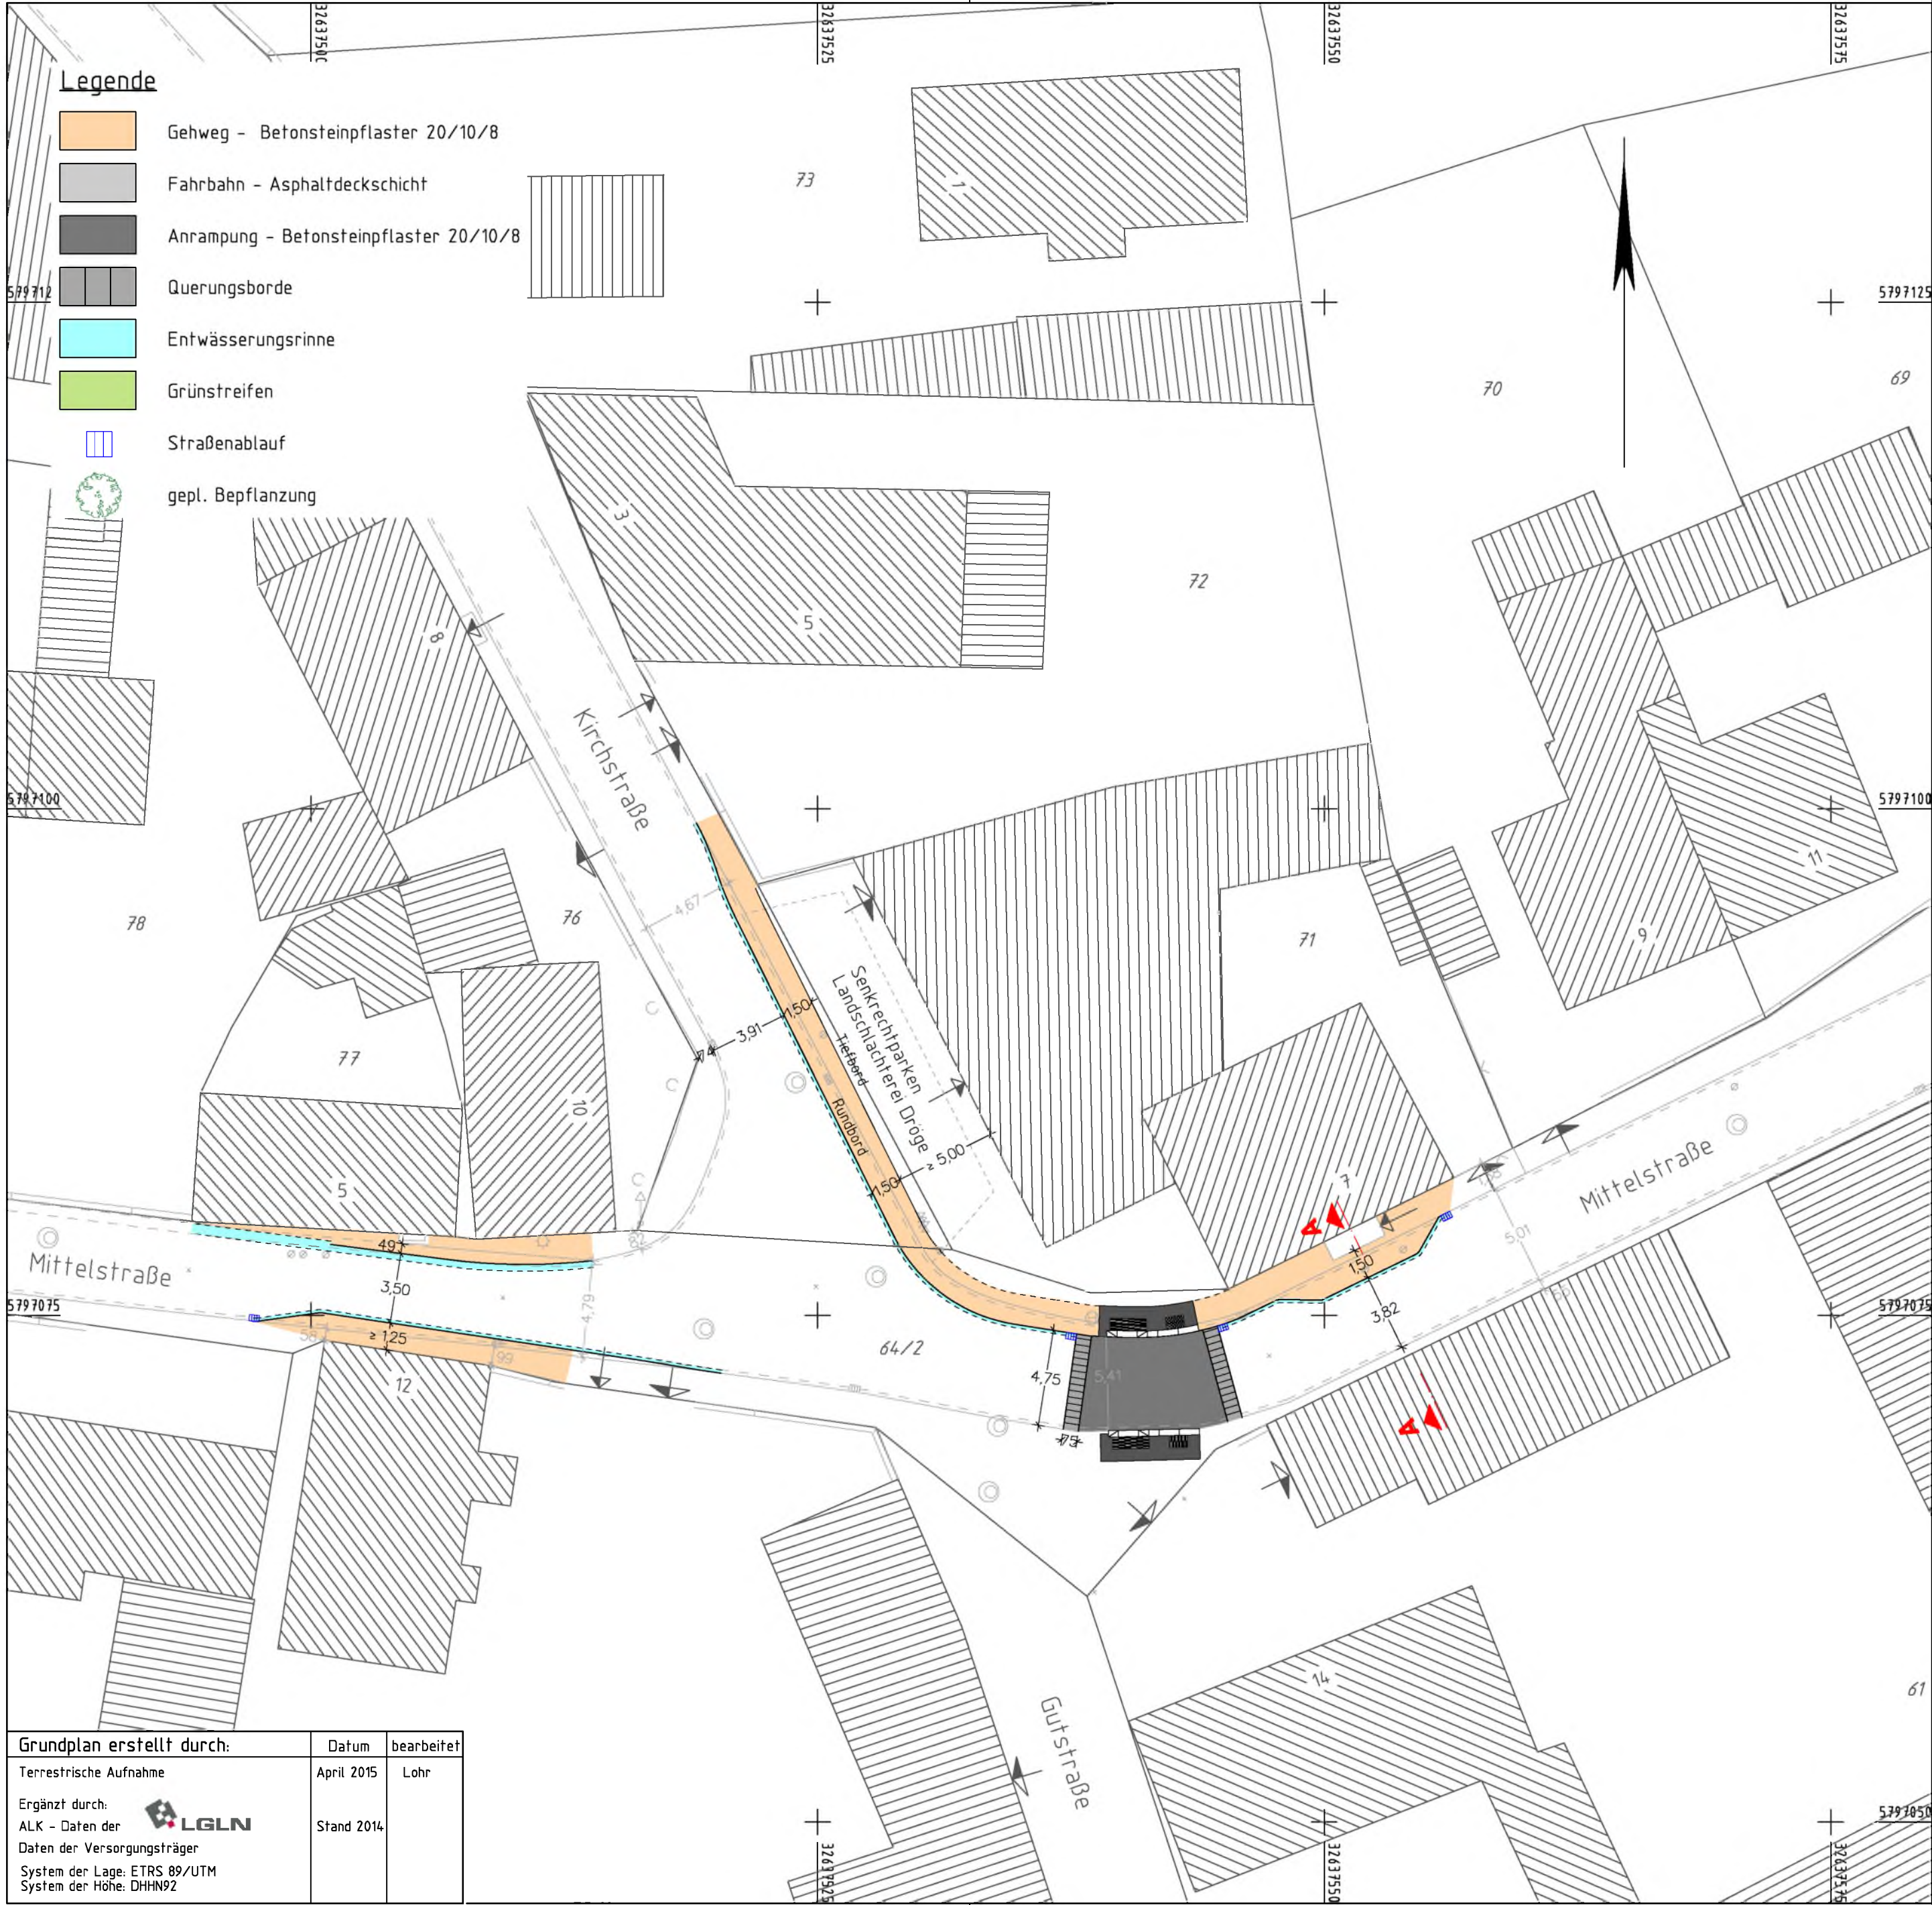

Entwurfsbearbeitung:		Datum	Zeichen
 WEINKOPF INGENIEURE FÜR BAUWESEN GmbH BERATEN • PLANEN • REALISIEREN Hameln • Helmstedt • Wolfenbüttel Johannesstraße 7a, 38350 Helmstedt Tel.: 05351/5368-0, Fax: 05351/5368-11	bearbeitet	03.08.16	Härtl
	gezeichnet	Aug. 16	Grube
	geprüft:		

1161 Grasleben Verkehrssicherheit \ RE050B02.PLT \ RE050B02 \ 13.06.17 \ Härtl

3.			
2.			
1.			
Nr.	Art der Änderung	Datum	Aufgestellt

STAND 12.06.2017

 Gemeinde Grasleben Samtgemeinde Grasleben Bahnhofstraße 4 38368 Grasleben	Unterlage 5	
	Blatt Nr. 2	
Verbreiterung des Geweg im Bereich "Mittelstraße 7" - Maßnahme 3 -	nachgeprüft	Zeichen
	Lageplan	
Maßstab:		1:250