

Gemeinde Grasleben

Verwaltungsvorlage				Vorlagen-Nr.: 144				
Fachbereich: Bauen und Ordnung				Vorlage ist öffentlich Datum: 21.09.2017				
Tagesordnungspunkt								
Verkehrsberuhigende Baumaßnahmen für das Straßennetz „Mittel-, Schul- und Kirchstraße“; Ergänzung des Bauprogramms								
<i>Vorgesehene Beratungsfolge:</i>				<i>Beschluss geändert</i>		<i>Abstimmungsergebnis</i>		
<i>Datum</i>	<i>Gremium</i>			<i>Ja</i>	<i>Nein</i>	<i>Ja</i>	<i>Nein</i>	<i>Enth.</i>
12.10.2017	Bau- und Umweltausschuss							
16.10.2017	VA Grasleben							
<i>Finanzielle Auswirkungen</i>				<i>Verantwortlichkeit</i>				
Ergebnishaushalt	<input checked="" type="checkbox"/>	Kosten			EUR	gefertigt:	Gemeinde- direktor:	
Finanzhaushalt	<input type="checkbox"/>	Produkt		54100		gez. Nitsche	gez. Janze	
Kostenstelle	32 12 00	Sachkonto		4212000				
Ansatz	218.500 €	EUR	verfügbar		EUR	(Nitsche)	(Janze)	

Beschlussvorschlag:

Der Verwaltungsausschuss der Gemeinde Grasleben beschließt, das mit der Verwaltungsvorlage Nr. 10 vorgelegte Bauprogramm um die vorgeschlagenen Änderungen hinsichtlich der Gehwegführung in der Schulstraße „Maßnahme 1 und 2“ und in der Kirchstraße „Maßnahme 3“ zu ergänzen.

Der Bau- und Umweltausschuss bereitet die Beschlussfassung entsprechend vor.

Sach- und Rechtslage:

Die Verwaltung hatte mit der Verwaltungsvorlage Nr. 10 den Entwurf der geplanten Straßenbaumaßnahmen für die verkehrsberuhigenden Maßnahmen für das Straßennetz „Mittel-, Schul- und Kirchstraße“ zur Verabschiedung vorgelegt. Im Rahmen der Beratungen, zuletzt im Verwaltungsausschuss am 20.03.2017, hatten sich seitens der Politik noch folgende Änderungswünsche ergeben.

- a) Es soll eine vernünftige Gehwegführung in der Schulstraße mit einbezogen werden.

Der überarbeitete Entwurf für die Maßnahme 1 und 2 berücksichtigt diese Vorgaben. Der Gehweg auf der Ostseite wird bis zum Vorplatz der Volksbank verbreitert. Dort wechselt der Verlauf des Gehwegs dann auf die Westseite.

- b) Der Eingang des Wohnhauses Mittelstraße 5 soll durch Verlängerung des Gehwegs aus Richtung Kirchstraße abgesichert werden.

- c) Der Gehweg vor der Fleischerei Dröge soll so gestaltet werden, dass die Fußgänger auf dem direkten Weg in Richtung Schulstraße diesen Bereich passieren können.


Der überarbeitete Entwurf berücksichtigt die Vorgaben zu b) und c).

Sobald die Änderung des Planungsentwurfs verabschiedet ist, wird das Büro Weinkopf die Kostenberechnung anpassen. Von einer Kostensteigerung um rd. 60.000 € ist aus Sicht des Unterzeichners auszugehen. Im Rahmen der Haushaltsberatungen kann die Maßnahme dann in die Finanzplanung ab 2018 eingestellt werden. In diesem Zusammenhang sei jedoch darauf hingewiesen, dass im laufenden Haushaltsjahr 2017 leider die geplanten Steuereinnahmen um rd. 300.000 € eingebrochen sind, so dass diese Maßnahme mangels Deckung vorerst nicht umgesetzt werden kann.

Anlagen:

- Entwurf Maßnahme 1 und 2
- Entwurf Maßnahme 3

Elektronische Version, im Original unterzeichnet.

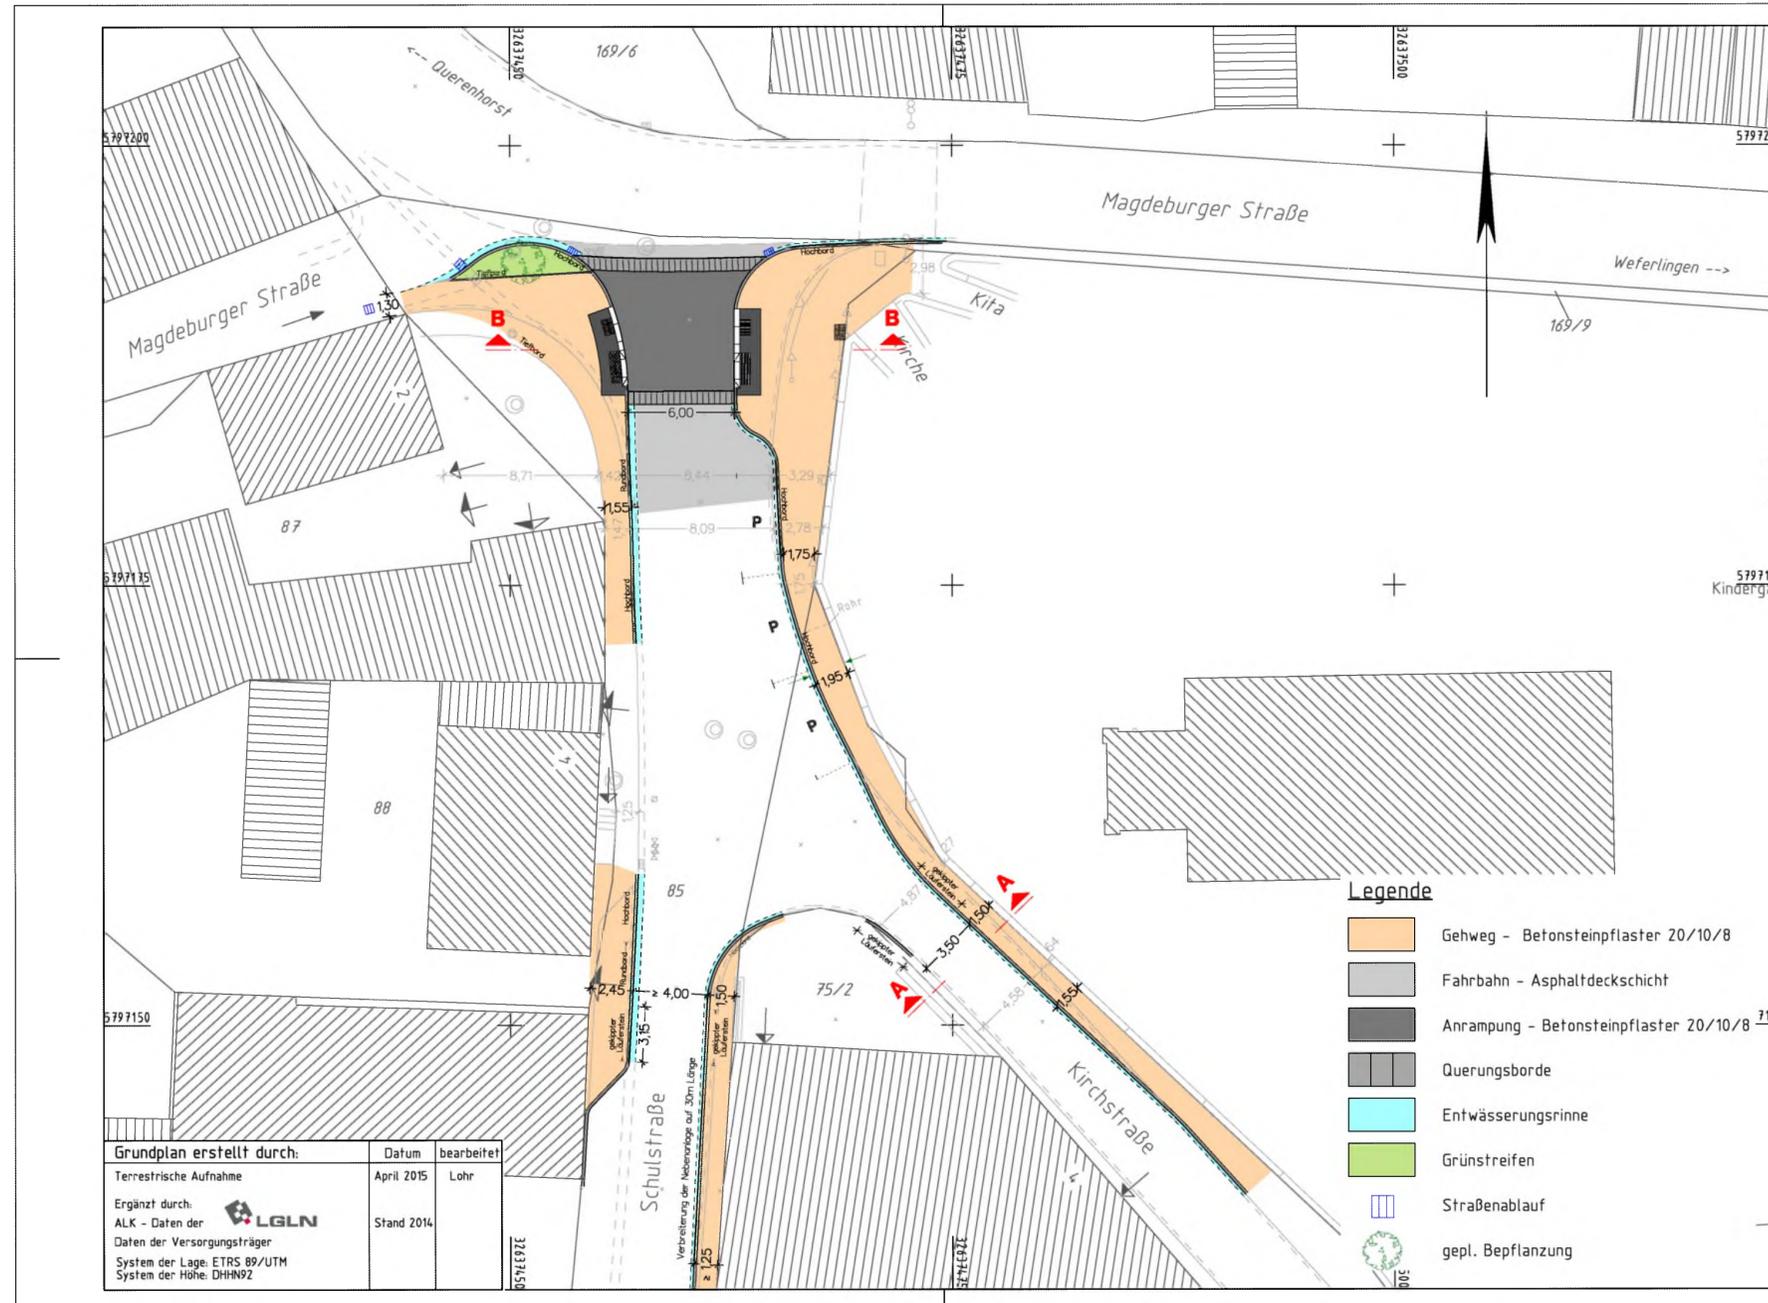

Grundplan erstellt durch:	Datum	bearbeitet
Terrestische Aufnahme	April 2015	Lohr
Ergänzt durch: ALK - Daten der Daten der Versorgungsträger	Stand 2014	
System der Lage: ETRS 89/UTM System der Höhe: DHHN92		

Entwurfsbearbeitung:

WEINKOPF
INGENIEURE FÜR BAUWESEN GmbH
BERATEN • PLANEN • REALISIEREN
Horneln • Helmstedt • Wolfenbüttel
Johannesstraße 7a, 38350 Helmstedt
Tel.: 05351/5368-0, Fax: 05351/5368-11

bearbeitet	03.08.16	Härtl
gezeichnet	Aug. 16	Grube
geprüft:		

3.			
2.			
1.			
Nr.	Art der Änderung	Datum	Aufgestellt

STAND 12.06.2017

Gemeinde Grasleben
Samtgemeinde Grasleben
Bahnhofstraße 4
38368 Grasleben
Tel. 05357 / 96 00 0


Unterlage	5
Blatt Nr.	1
Reg. Nr.	
Datum	
Zeichen	

nachgeprüft

Lageplan

Verengung der Ausfahrt Schulstraße
und Verbreiterung des Gehweg in der
Kirchstraße entlang der Kirchmauer
- Maßnahme 1 und 2 -

Maßstab: 1:250

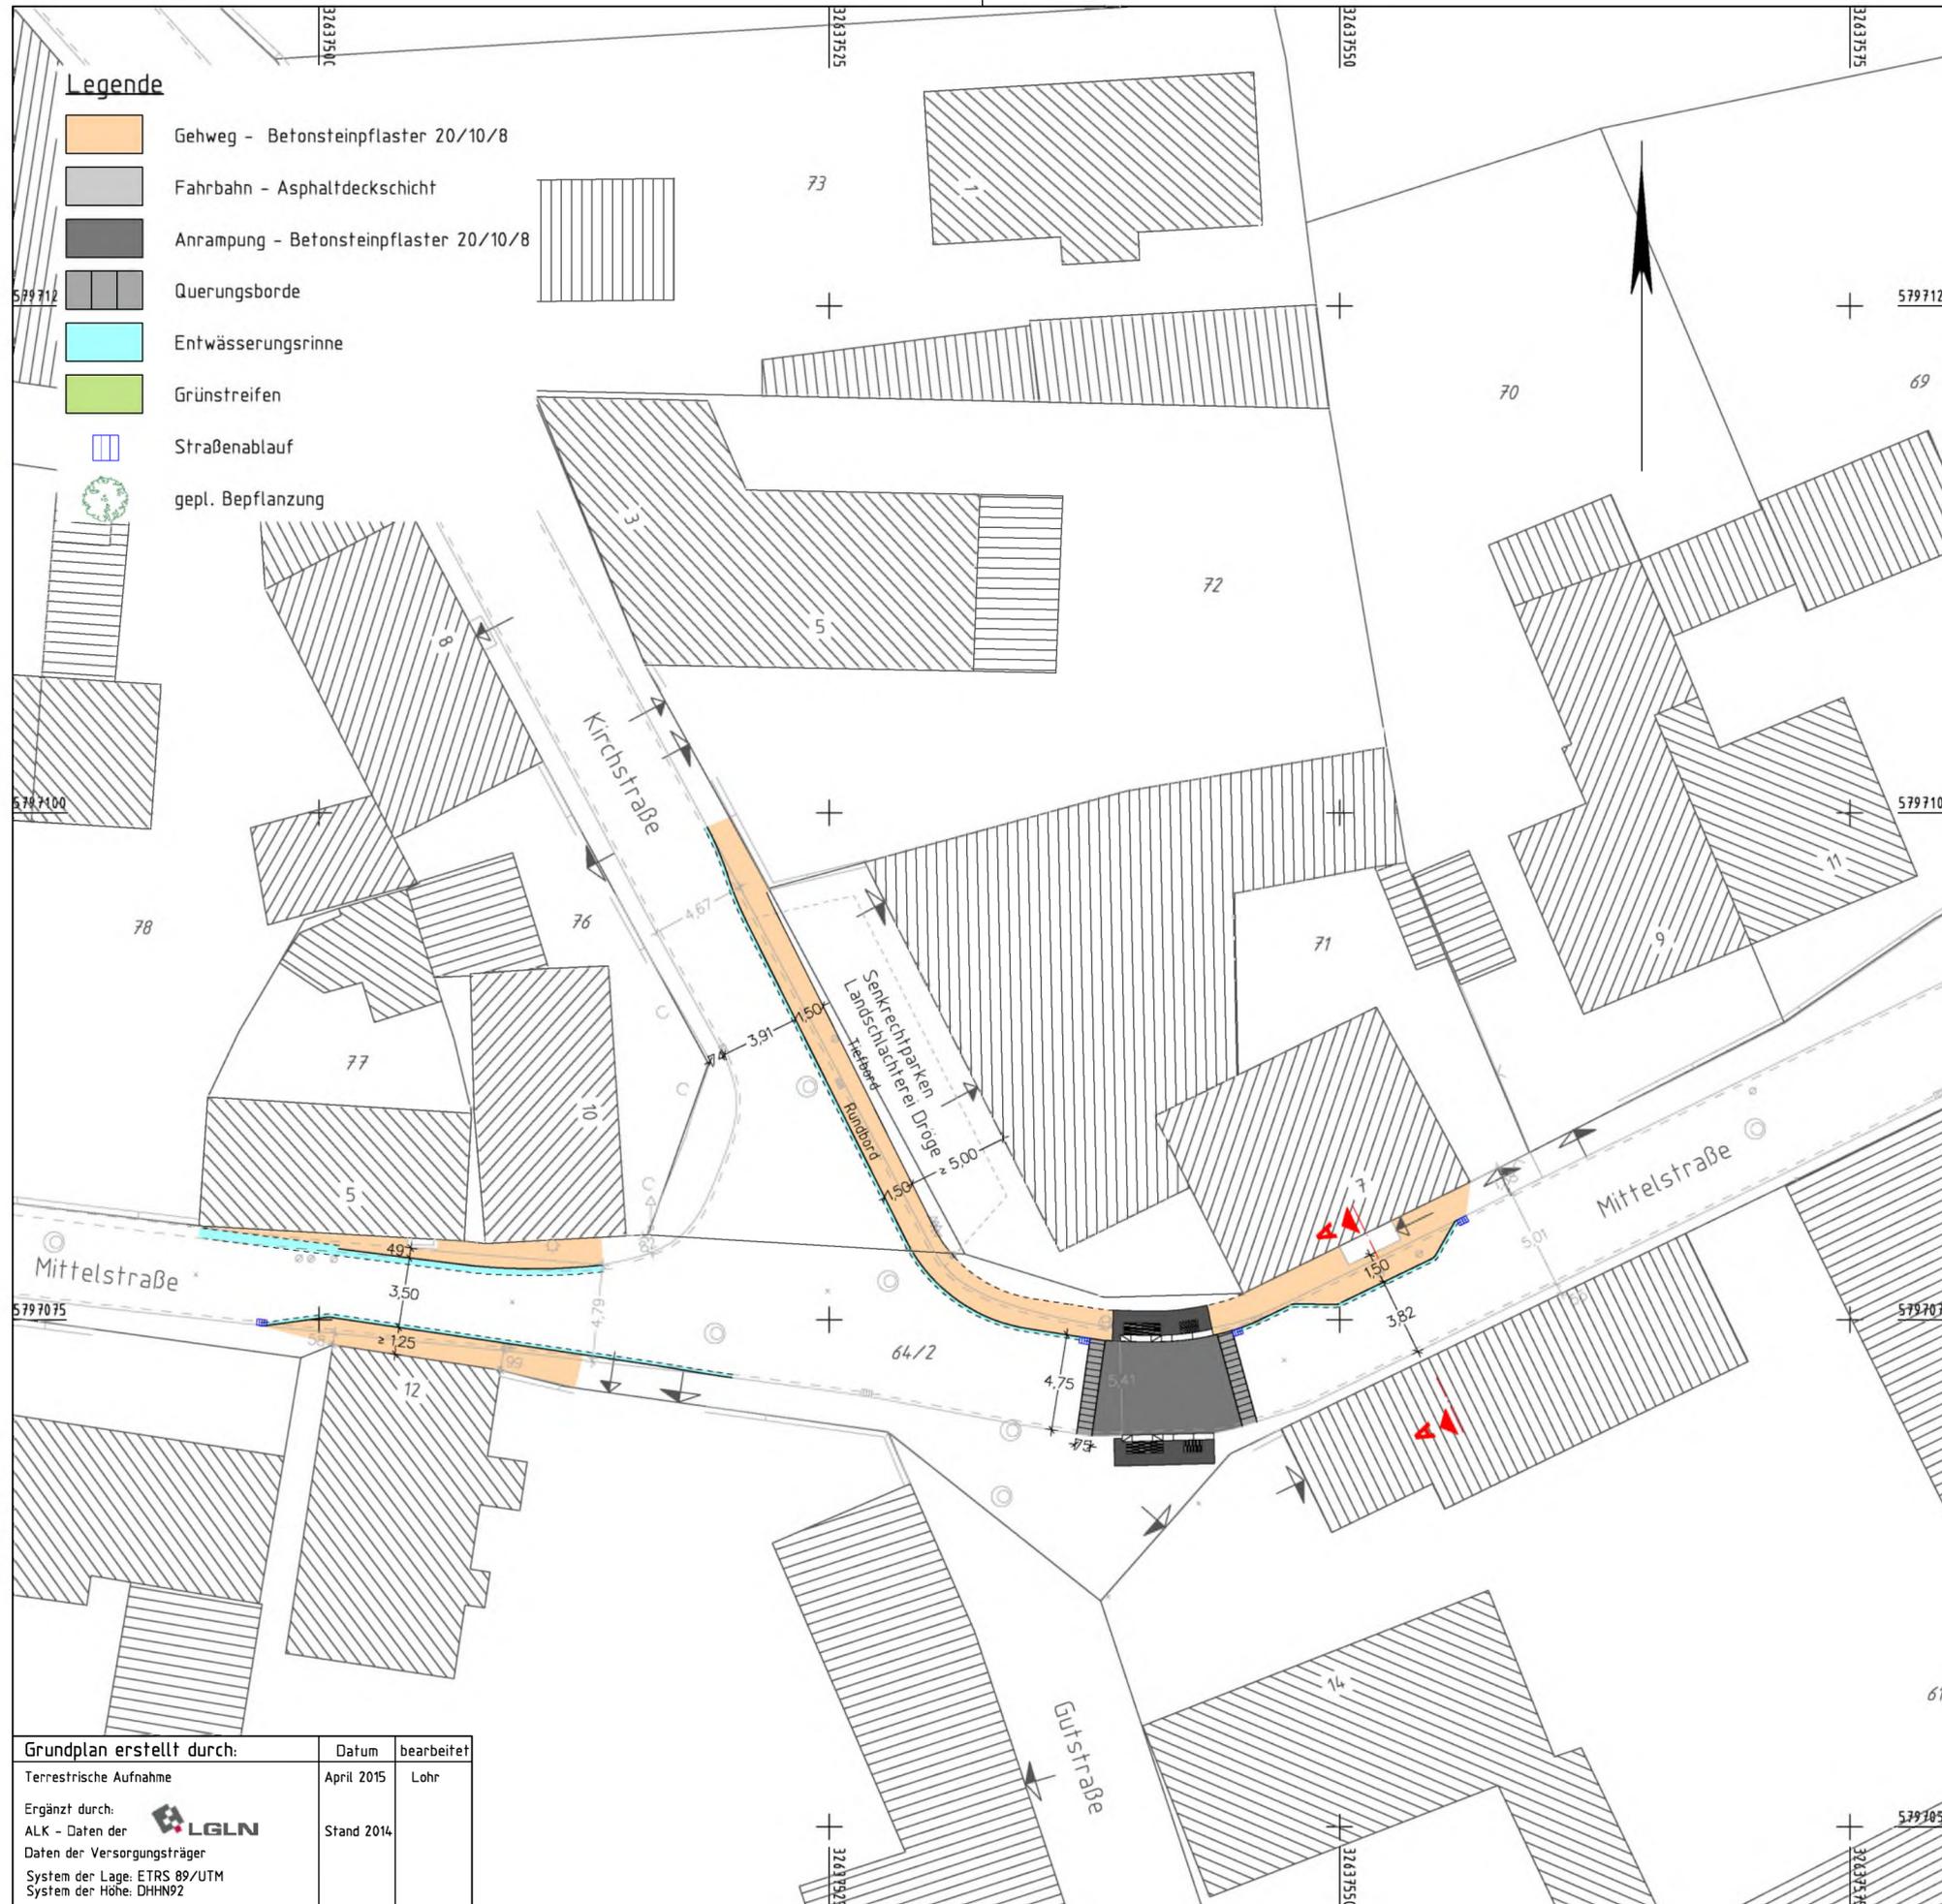

Legende

- Gehweg - Betonsteinpflaster 20/10/8
- Fahrbahn - Asphaltdeckschicht
- Anrampung - Betonsteinpflaster 20/10/8
- Querungsborde
- Entwässerungsrinne
- Grünstreifen
- Straßenablauf
- gepl. Bepflanzung

<p>WEINKOPF INGENIEURE FÜR BAUWESEN GmbH BERATEN • PLANEN • REALISIEREN Hameln • Helmstedt • Wolfenbüttel Johannesstraße 7a, 38350 Helmstedt Tel.: 05351/5368-0, Fax: 05351/5368-11</p>	Entwurfsbearbeitung:		Datum	Zeichen
		bearbeitet	03.08.16	Härtl
		gezeichnet	Aug. 16	Grube
		geprüft:		

1161 Grasleben Verkehrssicherheit \ RE050B02.PLT \ RE050B02 \ 13.06.17 \ Härtl			
3.			
2.			
1.			
Nr.	Art der Änderung	Datum	Aufgestellt

STAND 12.06.2017

<p>Gemeinde Grasleben Samtgemeinde Grasleben Bahnhofstraße 4 38368 Grasleben Tel. 05357 / 96 00 0</p>	Unterlage	5
	Blatt Nr.	2
	Reg. Nr.	
	Datum	
	Zeichen	

<p>Verbreiterung des Gehweg im Bereich "Mittelstraße 7"</p> <p>- Maßnahme 3 -</p>	<p>nachgeprüft</p> <p style="text-align: center; font-weight: bold; font-size: 1.2em;">Lageplan</p> <p>Maßstab: 1:250</p>
---	---

Grundplan erstellt durch:	Datum	bearbeitet
Terrestrische Aufnahme	April 2015	Lohr
Ergänzt durch: ALK - Daten der LGLN Daten der Versorgungsträger	Stand 2014	
System der Lage: ETRS 89/UTM System der Höhe: DHN92		