Gemeinde Grasleben

Verwaltungsvorlage Fachbereich: Bauen und Ordnung	**Vorlagen-Nr.: 144** Vorlage ist öffentlich Datum: 21.09.2017	

Tagesordnungspunkt

Verkehrsberuhigende Baumaßnahmen für das Straßennetz „Mittel-, Schul- und Kirchstraße“; Ergänzung des Bauprogramms

Vorgesehene Beratungsfolge:		*Beschluss geändert*		*Abstimmungsergebnis*		
Datum	*Gremium*	*Ja*	*Nein*	*Ja*	*Nein*	*Enth.*
12.10.2017	Bau- und Umweltausschuss					
16.10.2017	VA Grasleben					

Finanzielle Auswirkungen					
Ergebnishaushalt		☒	Kosten		EUR
Finanzhaushalt		☐	Produkt	**54100**	
Kostenstelle	**32 12 00**		Sachkonto	4212000	
Ansatz	218.500 €	EUR	verfügbar		EUR

Verantwortlichkeit	
gefertigt:	Gemeinde-direktor:
gez. Nitsche	gez. Janze
(Nitsche)	(Janze)

Beschlussvorschlag:

Der Verwaltungsausschuss der Gemeinde Grasleben beschließt, das mit der Verwaltungsvorlage Nr. 10 vorgelegte Bauprogramm um die vorgeschlagenen Änderungen hinsichtlich der Gehwegführung in der Schulstraße „Maßnahme 1 und 2“ und in der Kirchstraße „Maßnahme 3“ zu ergänzen.

Der Bau- und Umweltausschuss bereitet die Beschlussfassung entsprechend vor.

Sach- und Rechtslage:

Die Verwaltung hatte mit der Verwaltungsvorlage Nr. 10 den Entwurf der geplanten Straßenbaumaßnahmen für die verkehrsberuhigenden Maßnahmen für das Straßennetz „Mittel-, Schul- und Kirchstraße“ zur Verabschiedung vorgelegt. Im Rahmen der Beratungen, zuletzt im Verwaltungsausschuss am 20.03.2017, hatten sich seitens der Politik noch folgende Änderungswünsche ergeben.

a) Es soll eine vernünftige Gehwegführung in der Schulstraße mit einbezogen werden.

   Der überarbeitete Entwurf für die Maßnahme 1 und 2 berücksichtigt diese Vorgaben. Der Gehweg auf der Ostseite wird bis zum Vorplatz der Volksbank verbreitert. Dort wechselt der Verlauf des Gehwegs dann auf die Westseite.

b) Der Eingang des Wohnhauses Mittelstraße 5 soll durch Verlängerung des Gehwegs aus Richtung Kirchstraße abgesichert werden.

c) Der Gehweg vor der Fleischerei Dröge soll so gestaltet werden, dass die Fußgänger auf dem direkten Weg in Richtung Schulstraße diesen Bereich passieren können.

Der überarbeitete Entwurf berücksichtigt die Vorgaben zu b) und c).

Sobald die Änderung des Planungsentwurfs verabschiedet ist, wird das Büro Weinkopf die Kostenberechnung anpassen. Von einer Kostensteigerung um rd. 60.000 € ist aus Sicht des Unterzeichners auszugehen. Im Rahmen der Haushaltsberatungen kann die Maßnahme dann in die Finanzplanung ab 2018 eingestellt werden. In diesem Zusammenhang sei jedoch darauf hingewiesen, dass im laufenden Haushaltsjahr 2017 leider die geplanten Steuereinnahmen um rd. 300.000 € eingebrochen sind, so dass diese Maßnahme mangels Deckung vorerst nicht umgesetzt werden kann.

Anlagen:

- Entwurf Maßnahme 1 und 2
- Entwurf Maßnahme 3

Elektronische Version, im Original unterzeichnet.

Anlage 1

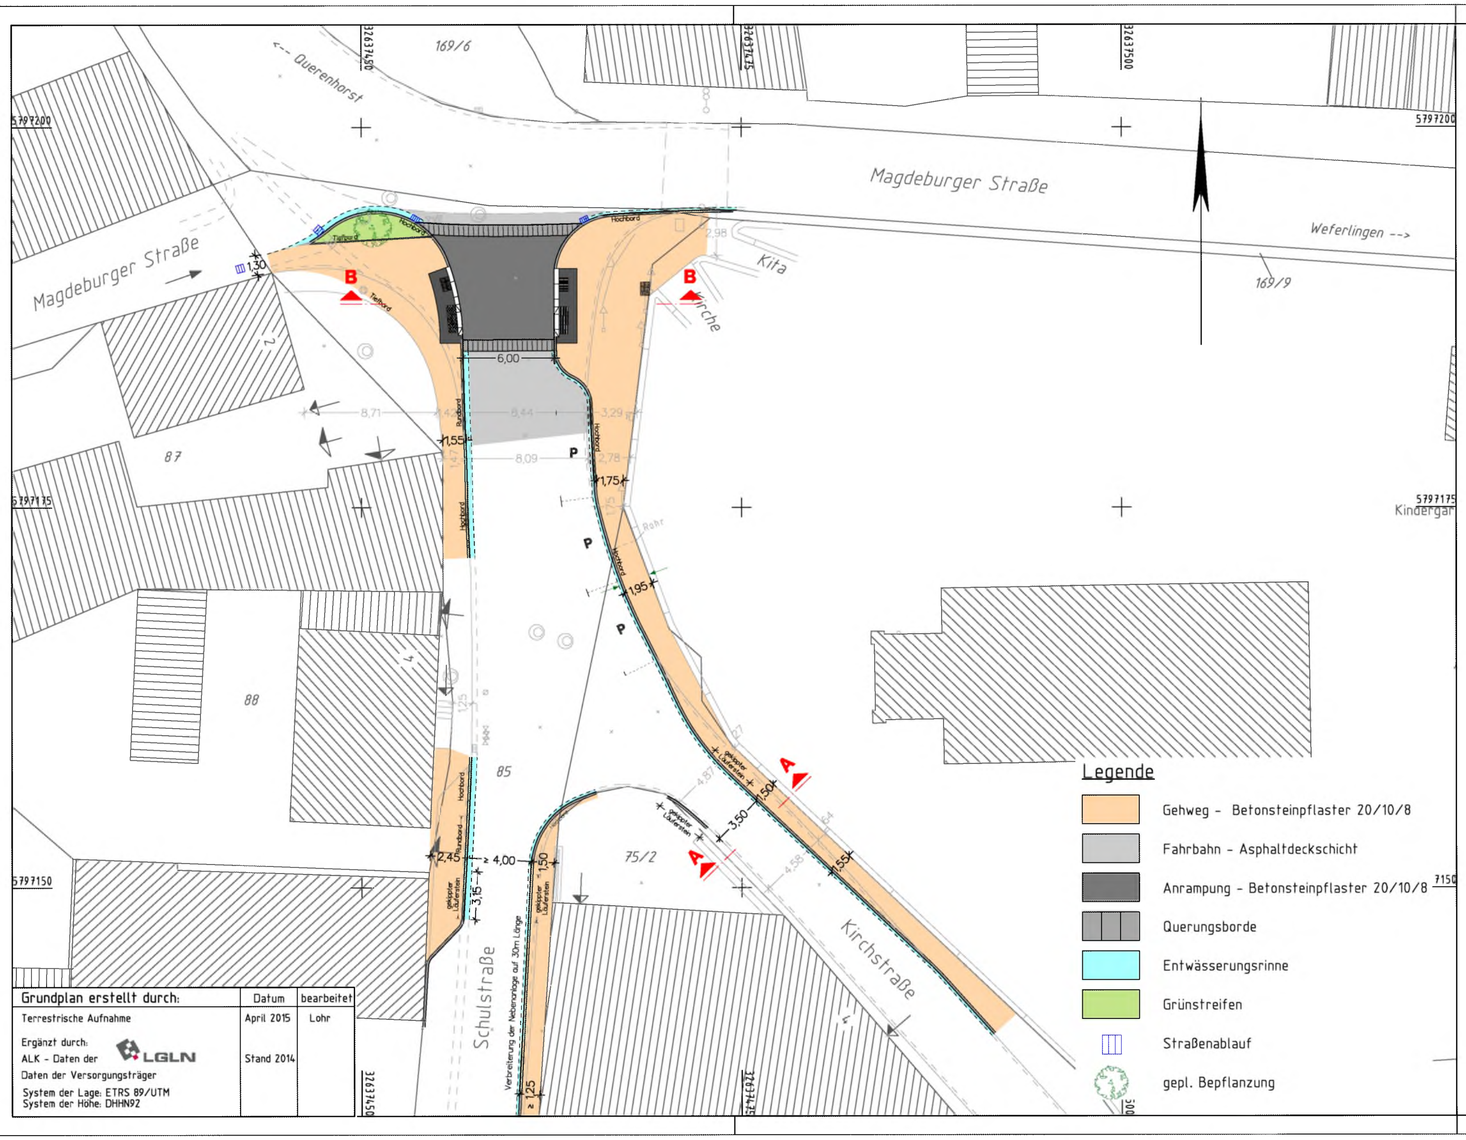

Grundplan erstellt durch:	Datum	bearbeitet
Terrestrische Aufnahme	April 2015	Lohr
Ergänzt durch: ALK - Daten der LGLN	Stand 2014	
Daten der Versorgungsträger		
System der Lage: ETRS 89/UTM System der Höhe: DHHN92		

Entwurfsbearbeitung:

WEINKOPF
INGENIEURE FÜR BAUWESEN GmbH
BERATEN • PLANEN • REALISIEREN
Hameln • Helmstedt • Wolfenbüttel
Johannesstraße 7a , 38350 Helmstedt
Tel.: 05351/5368-0, Fax: 05351/5368-11

	Datum	Zeichen
bearbeitet	03.08.16	Härtl
gezeichnet	Aug. 16	Grube
geprüft:		

1161 Grasleben Verkehrssicherheit \ RE050801.PLT \ RE050801 \ 13.06.17 \ Härtl

Nr.	Art der Änderung	Datum	Aufgestellt
3.			
2.			
1.			

STAND 12.06.2017

Gemeinde Grasleben
Samtgemeinde Grasleben
Bahnhofstraße 4
38368 Grasleben
Tel. 05357 / 96 00 0

Unterlage	5
Blatt Nr.	1
Reg. Nr.	

	Datum	Zeichen
nachgeprüft		

Verengung der Ausfahrt Schulstraße und Verbreiterung des Gehweg in der Kirchstraße entlang der Kirchmauer
- Maßnahme 1 und 2 -

Lageplan

Maßstab: 1:250

CARD/1

Anlage 2

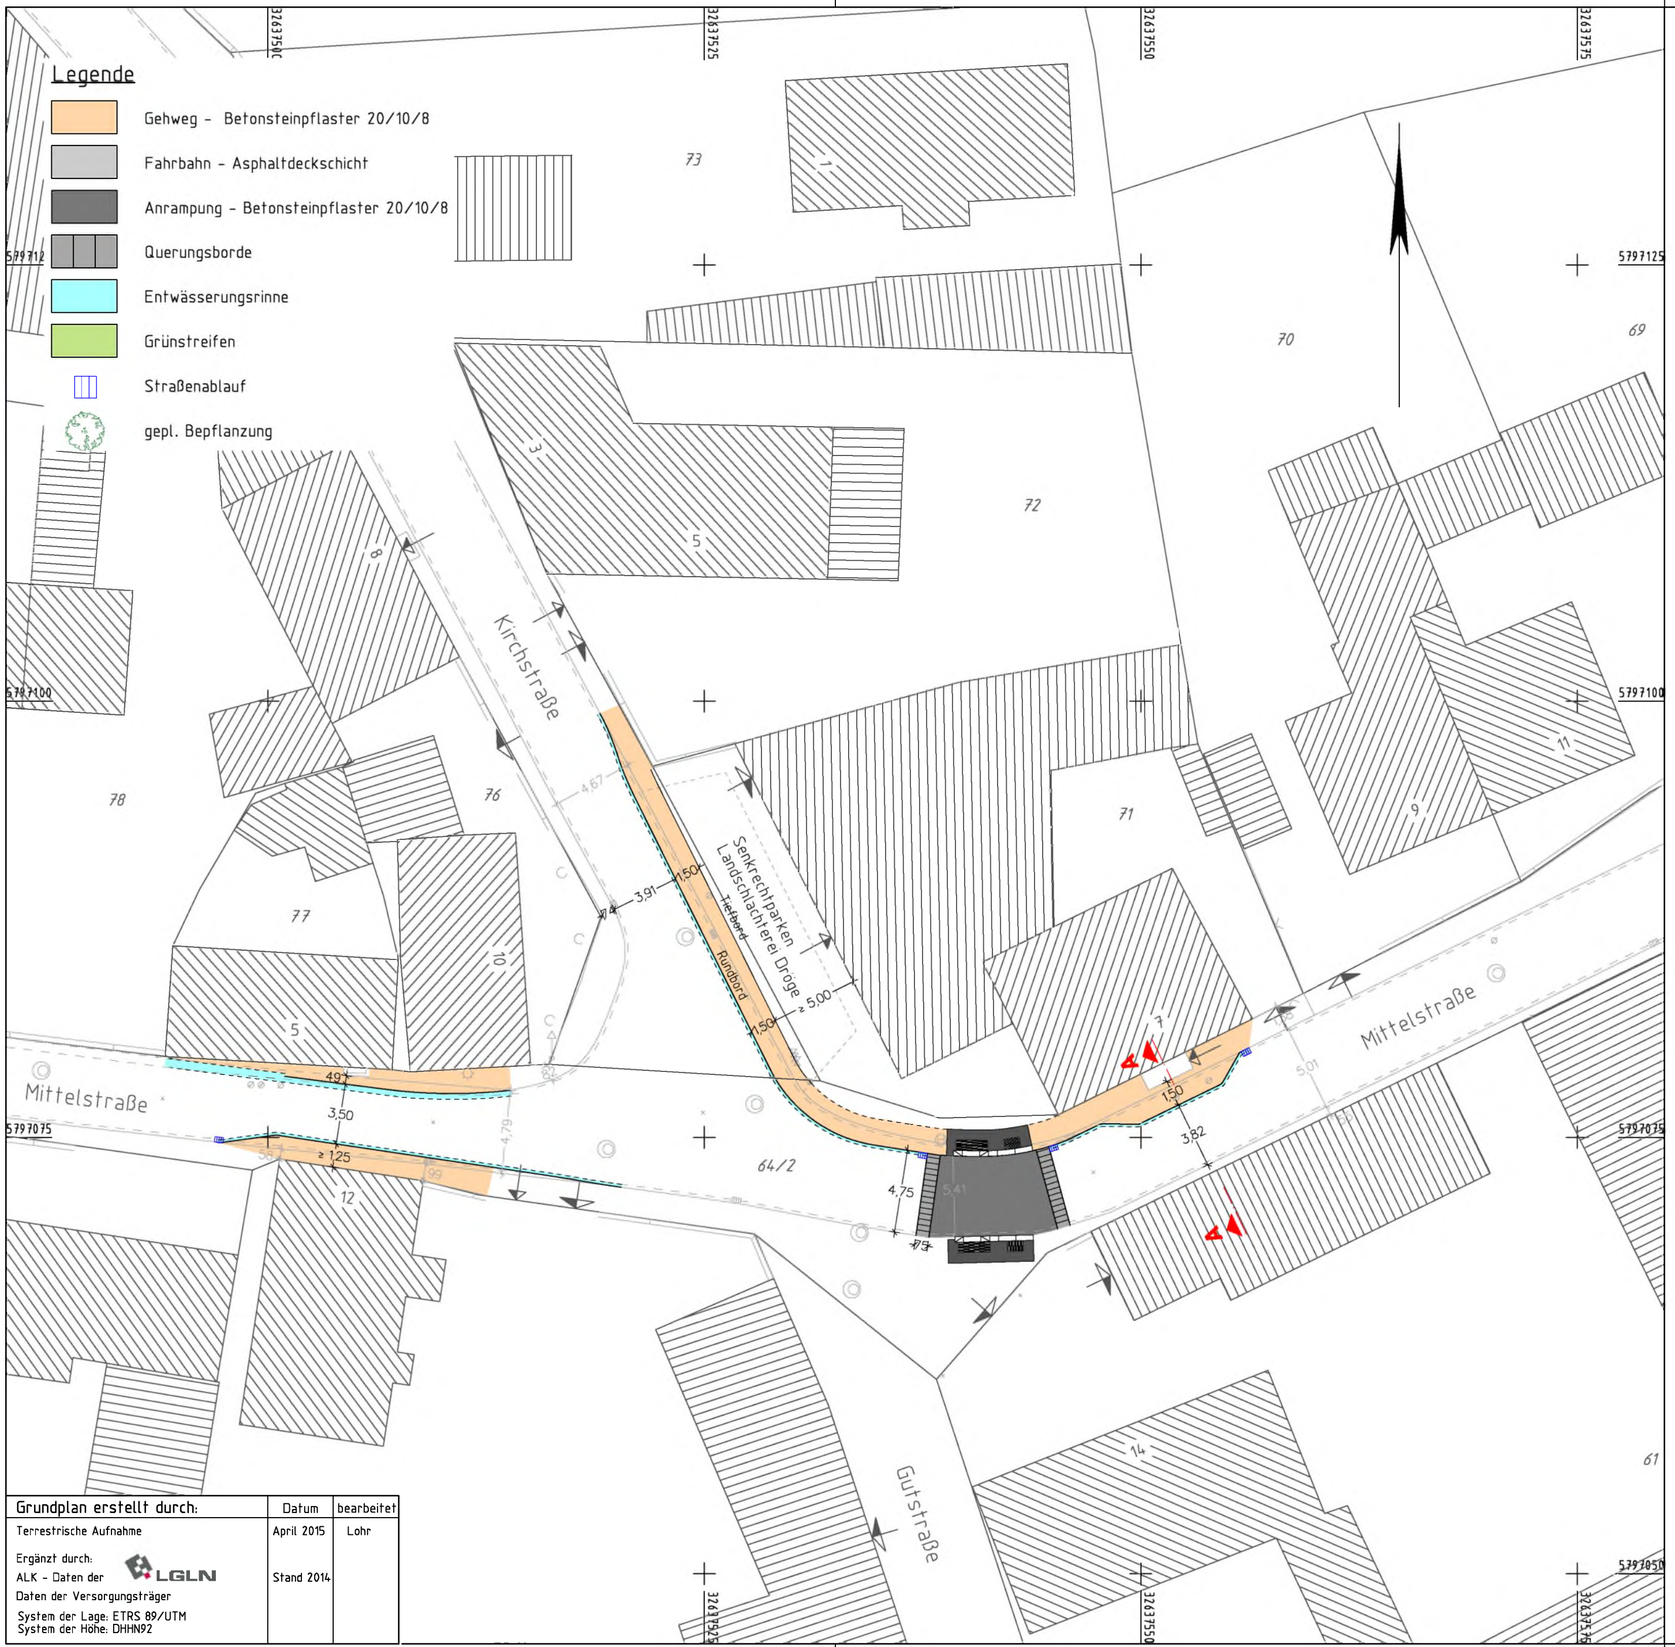

Grundplan erstellt durch:	Datum	bearbeitet
Terrestrische Aufnahme	April 2015	Lohr
Ergänzt durch: ALK - Daten der LGLN	Stand 2014	
Daten der Versorgungsträger		
System der Lage: ETRS 89/UTM System der Höhe: DHHN92		

Entwurfsbearbeitung:

WEINKOPF
INGENIEURE FÜR BAUWESEN GmbH
BERATEN • PLANEN • REALISIEREN
Hameln • Helmstedt • Wolfenbüttel
Johannesstraße 7a , 38350 Helmstedt
Tel.: 05351/5368-0, Fax: 05351/5368-11

	Datum	Zeichen
bearbeitet	03.08.16	Härtl
gezeichnet	Aug. 16	Grube
geprüft:		

1161 Grasleben Verkehrssicherheit \ RE050B02.PLT \ RE050B02 \ 13.06.17 \ Härtl

Nr.	Art der Änderung	Datum	Aufgestellt
3.			
2.			
1.			

STAND 12.06.2017

Gemeinde Grasleben
Samtgemeinde Grasleben
Bahnhofstraße 4
38368 Grasleben
Tel. 05357 / 96 00 0

Unterlage	5
Blatt Nr.	2
Reg. Nr.	

	Datum	Zeichen
nachgeprüft		

Verbreiterung des Geweg im Bereich "Mittelstraße 7"

- Maßnahme 3 -

Lageplan

Maßstab: 1:250