

Spielplatzeinfriedung
Doppelstabmattenzaun 8-6-8cm,
ohne Spitzen
tauchbad-feuerverzinkt,
Farbe RAL 6005 moosgrün
Höhe 1m

Eingangsschleuse versetzt
und Unterhaltungstor
zweipflüglig, Breite 3m

inkl. Tor und Schleuse ca. 73m

Spielplatzschild
laut Vorgaben

Holzbank

Bäume (Beispiele):
Feldahorn
o. Spitzahorn


Sträucher (Beispiele):
Schneebeere
Wildrosen
Sommerflieder
Felsenbirne
Alpenjohannisbeere
Spiereen (Spierea x arguta, japonica)

Klettergerüst Kombi
Aufstellmaß: 345x255x234cm
Sicherheitsbereich: 765x675cm
Untergrund: Rundkornkies 48m²

Doppelschaukel
Aufstellmaß: 400x300cm
Sicherheitsbereich: 800x500cm
Untergrund: Rasen

Metallrutsche Podest 150cm
Aufstellmaß: 280x70cm
Sicherheitsbereich: 630x370cm
Untergrund: Rasen

Wippe 2 Sitzler
Aufstellmaß: 400x25cm
Sicherheitsbereich: 600x250cm
Untergrund: Rasen

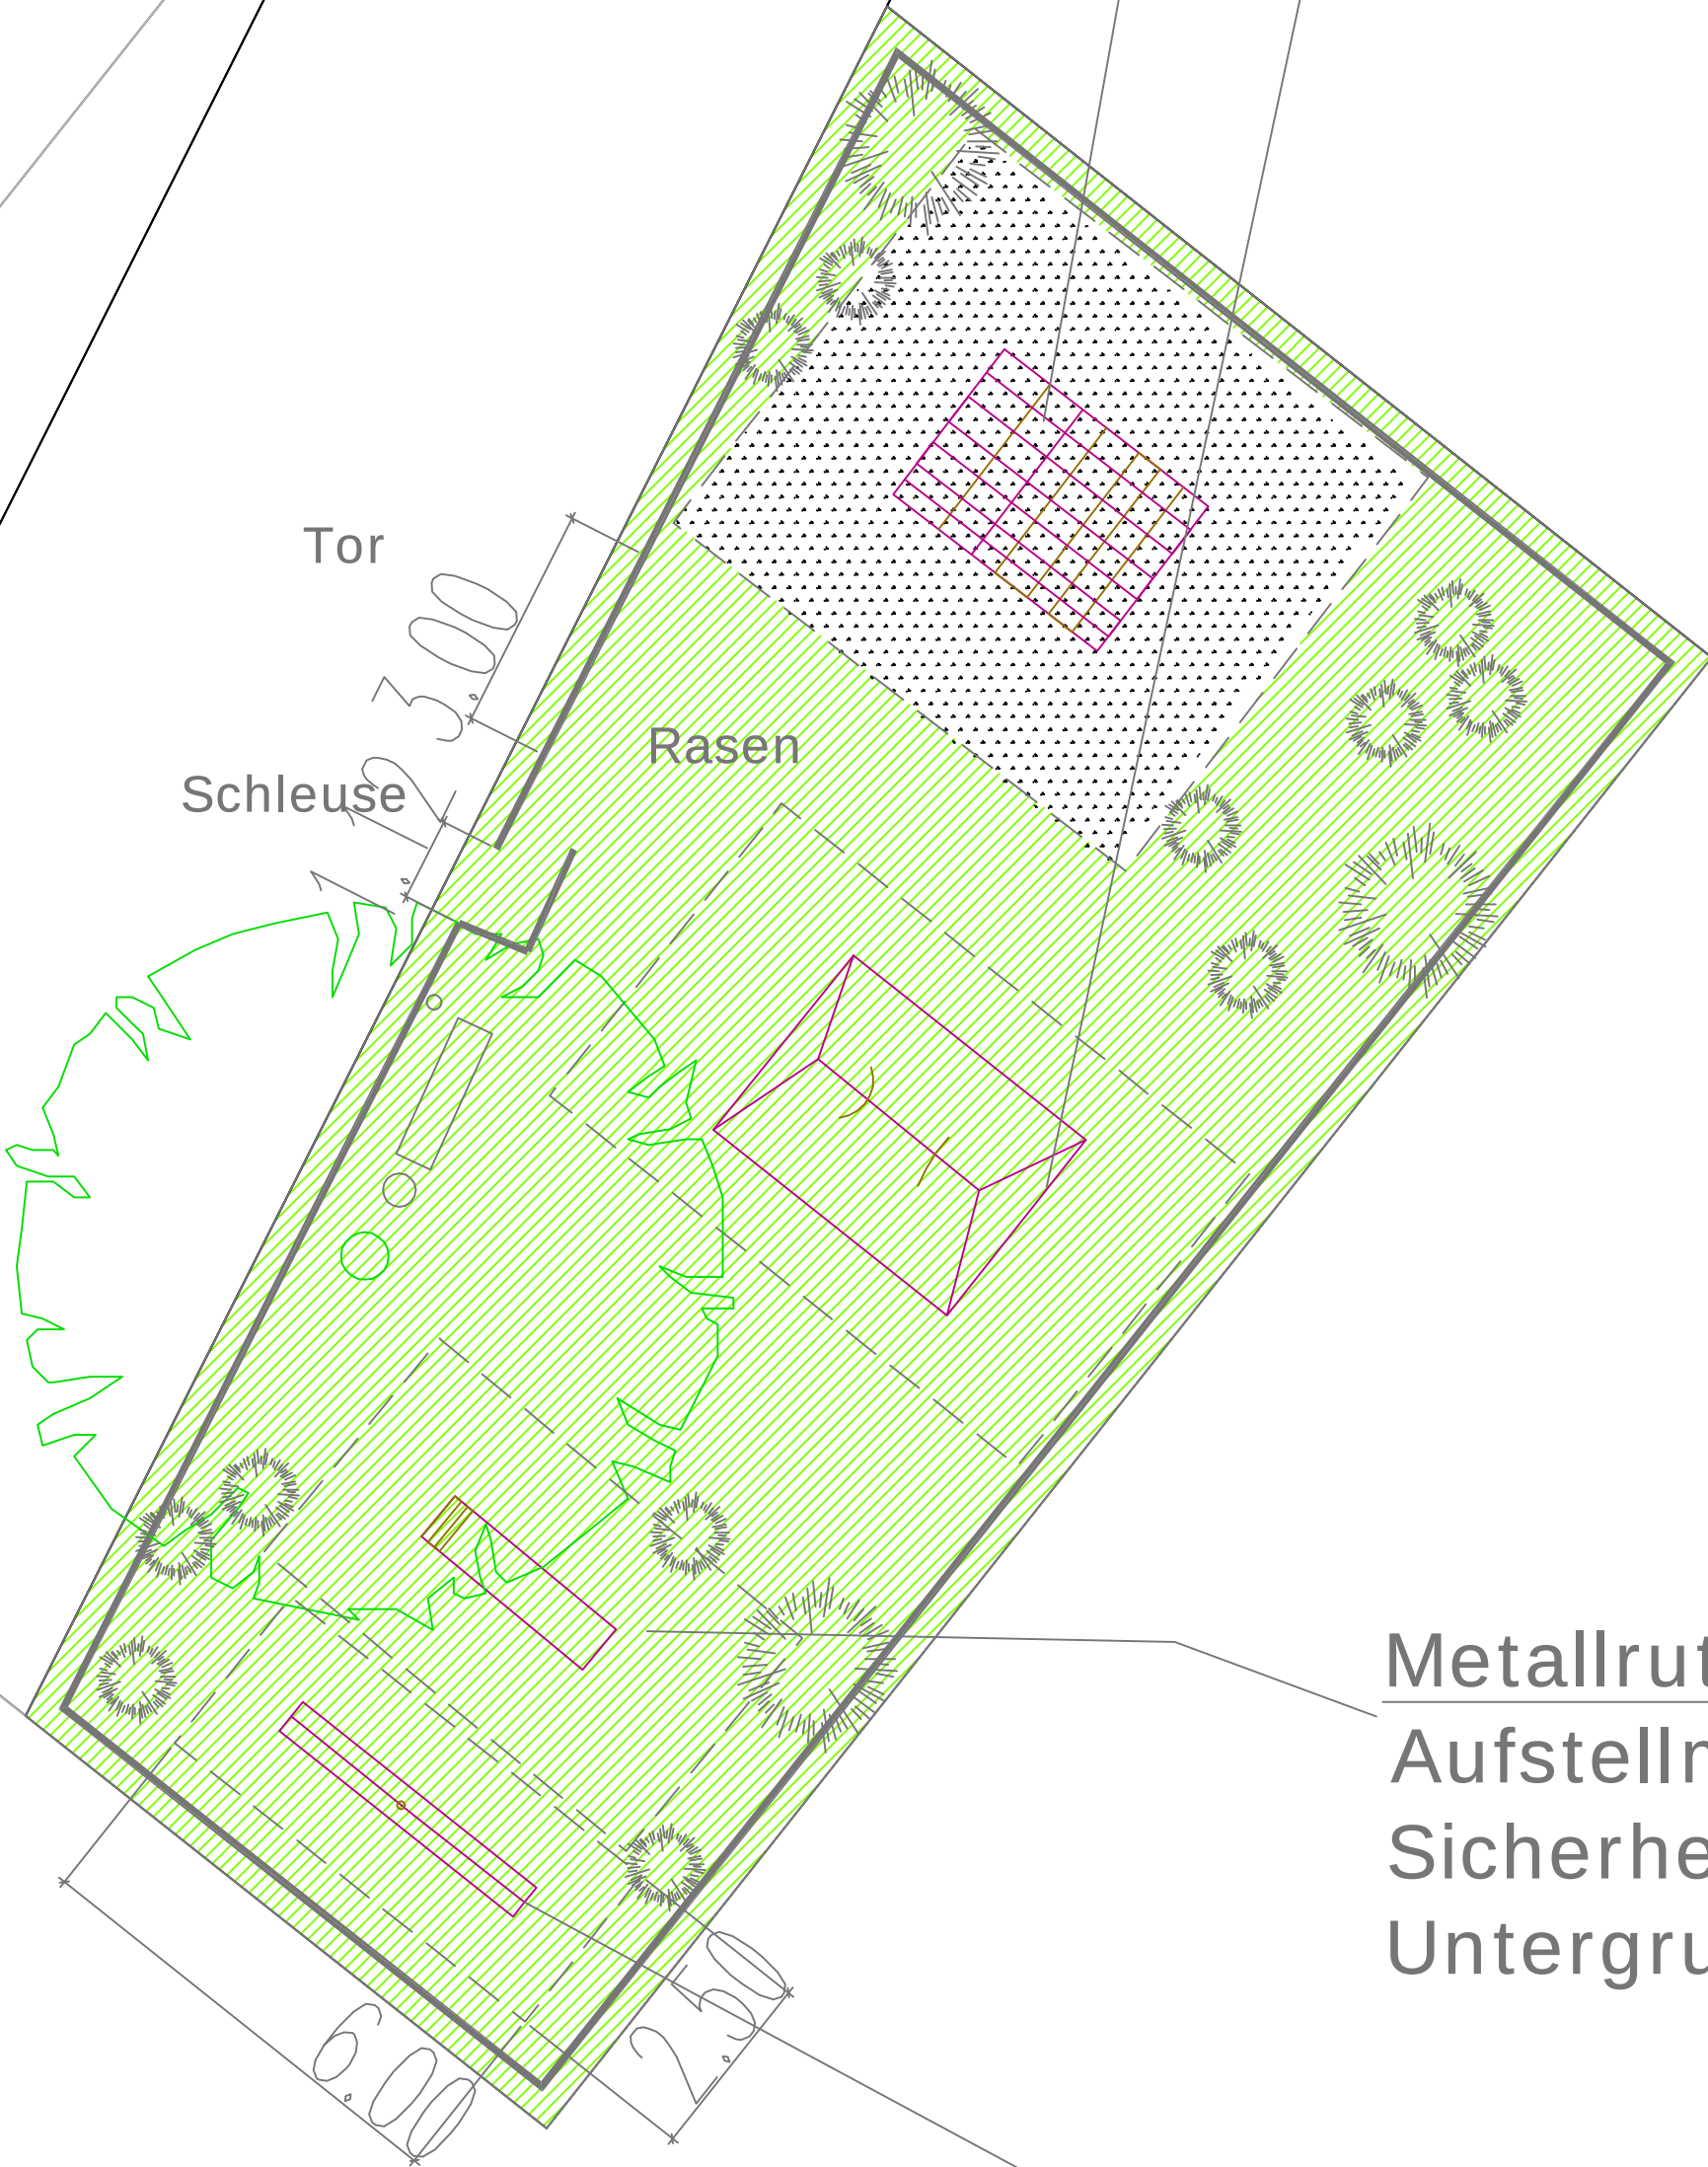

gez.	Änd	Datum
jH		14.02.2019
jH	Mail 27.2.	28.02.2019
Vorhabenträger Allerthal Gras Leben GmbH Alerthalweg 20 38368 Grasleben		
Projekt Baugebiet Grasleben Parkallee hier: Spielplatz		
Grünarchitektur und Umweltplanung Dipl.–Ing. Julia Hüllbrock Im Winkel 2 53925 Kall Tel: 02441–7799914 jm@jh–ing.de		
Datei: \Daten12\Grasleben\18		
gez.: Hüllbrock J.	Datum: 28.02.2019	
bearb.: Hüllbrock J.	Format: DIN 3	
	Nr.:	
Maßstab: 1:200	Blatt Nr.: B5 Ausschnitt	